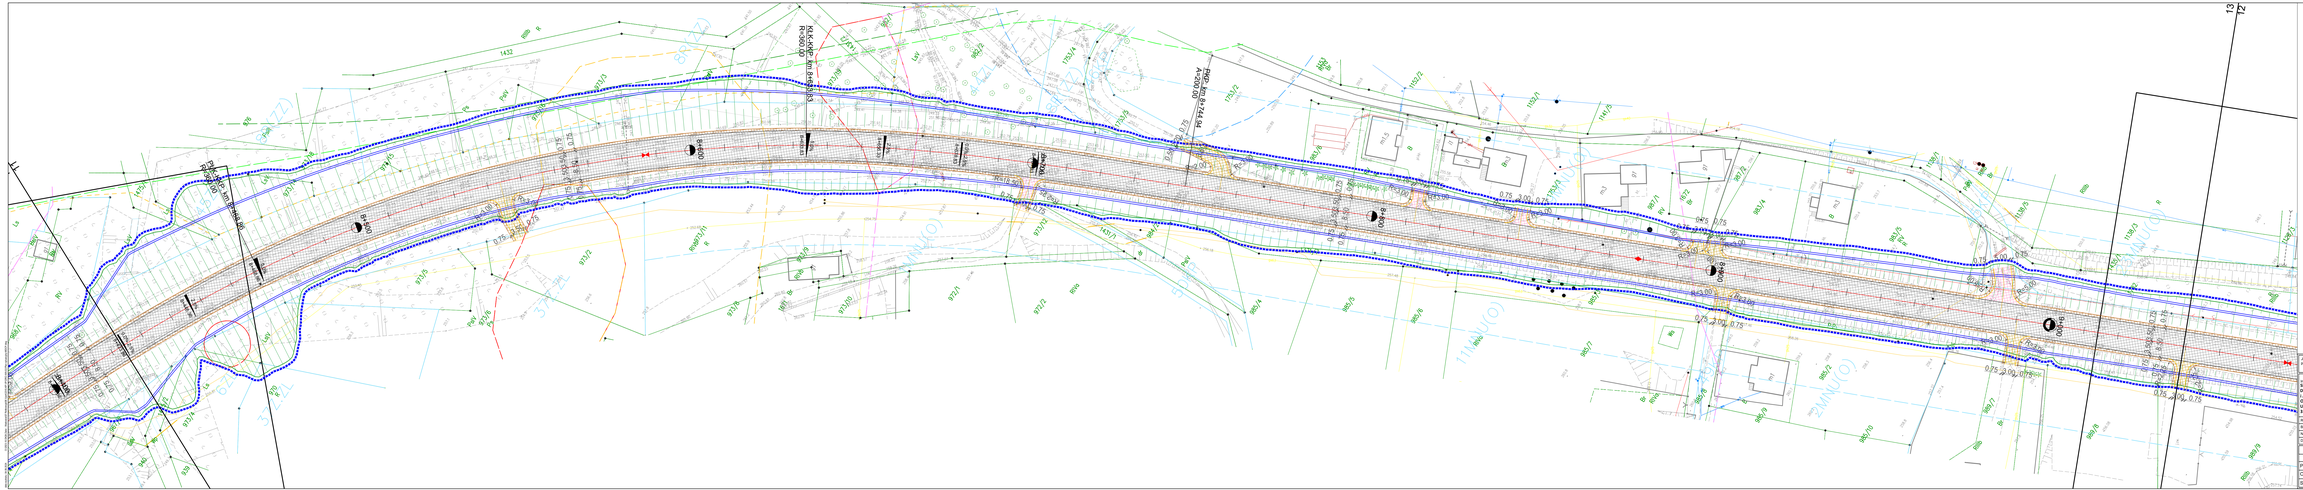

Jednostka projektowa: WA	WA S.A. www.wa.pl biuro@wa.pl	Siedziba Spółki: ul. Rozbrat/Wiejska 20 00-499 Warszawa tel. +48 698 040 830	Biuro Czerwone Wzgórza: ul. Krzywoustego 6a 50-502 Wrocław tel. Fax +48 33 822 48 87	Nr umowy: 0362/ZDA-1/2023
Zamawiający: Skarb Państwa - Generalny Dyrektor Dróg Krajowych i Autostrad Oddział w Krakowie ul. Mogilska 35 31-542 Kraków	Zamawiane opracowanie:	Wykonanie dokumentacji projektowej dla zadania pn. "Rozbudowa DK28 na odc. Zator-Wadowice"		
	Projektant opracowania: CODKIA	Budowa układu drogowego Część rysunkowa		
Skala: dowolna	STEO	Nazwa rysunku: Plan sytuacyjny - wariant C Arkusz nr 12		Nr rys.: D2.12A
Branża: drogowa				
Nr Tomu: C.II				
Data: 08.2024	Skala: 1:500	Nr rewizji: 02		

Funkcja	Tytuł, imię i nazwisko	Nr uprawnień, specjalność	Data	Podpis
BRANŻA DROGOWA				
Projektant:	mgr inż. Rafał DRASZCZYK	SLK/1477/POOD/06, drogowa	08.2024	
Opracowujący:	mgr inż. Michał KOZOLEK		08.2024	
Sprawdzający:	inż. Krzysztof PACH	SLK/0171/POOD/06, drogowa	08.2024	