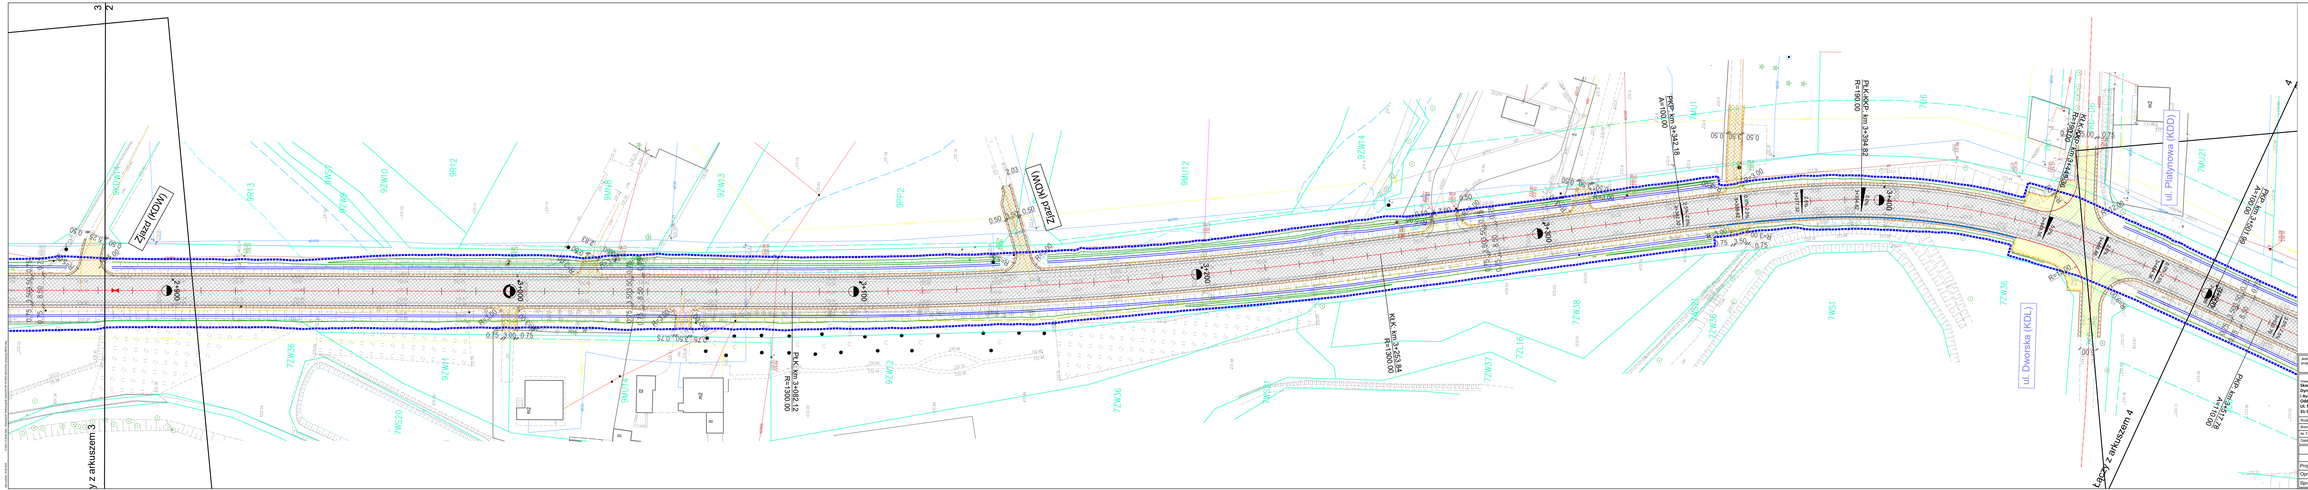

Jednostka projektowa: WA	UMA S.A. ul.Wielopole 15 30-548 Kraków biuro@uma.pl	Biuro Częściowe GDDKiA ul. Krzywoustego 81 40-202 Katowice tel.fax +48 32 622 44 87	Nr umowy: 0362/DA-120/23	
Inwestor: **Skarb Państwa - Generalny Dyrektor Dróg Krajowych i Autostrad - Oddział w Krakowie Ul. Wielpole 15 31-542 Kraków**	Generalna lokalizacja:	**Wykonanie dokumentacji projektowej dla zadania pn. "Rozbudowa DK28 na odc. Żabno-Wadowice"**		
GDDKiA	Projektant sprawdzający:	**Budowa układu drogowego Część rysunkowa**		
Rzędy wielk.: STEO	Nazwa rysunku:	Plan sytuacyjny - wariant C	Nr rys.:	
Branża: drogowa		ARKUSZ NR 3	D2.3A	
Nr Tomu: C.II				
Data: 08.2024	Skala: 1:500	Nr rewizji: 02		

Funkcja	Tytuł, imię i nazwisko	Nr uprawnień, specjalność	Data	Podpis
BRANŻA DROGOWA				
Projektant:	mgr inż. Rafał DRASZCZYK	SLK/1477/POOD/06, drogowa	08.2024	
Opracowujący:	mgr inż. Michał KOZOLEK		08.2024	
Sprawdzający:	inż. Krzysztof PACH	SLK/0171/POOD/06, drogowa	08.2024	