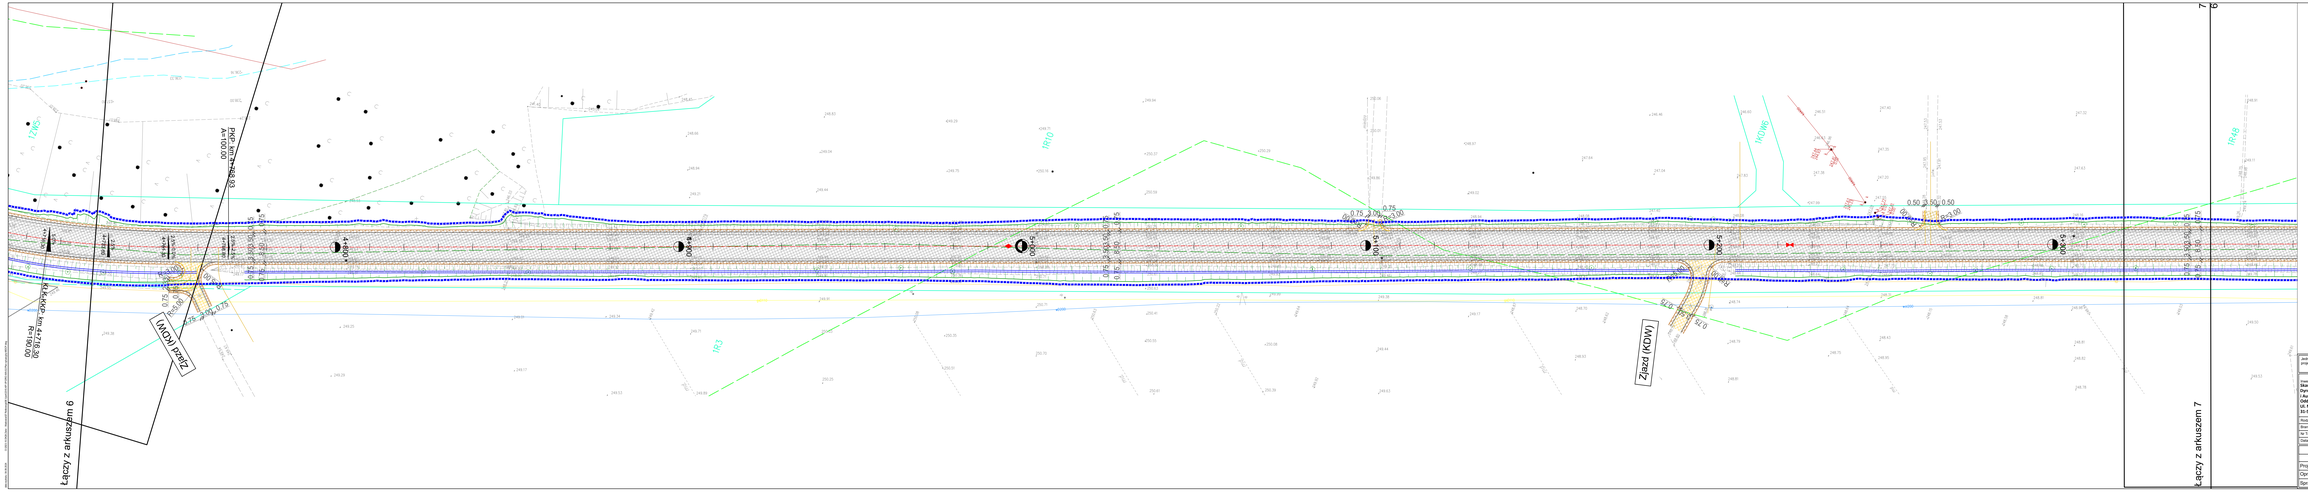

Jednostka projektowa: WIA	Wiśniewski & Associates Sp. z o.o. www.wia.pl biuro@wia.pl	Biuro Częstochowa (GŁÓWNA) ul. Kopernika 4A 42-202 Częstochowa tel./fax +48 34 322 40 87	Nr umowy: 0362/ZDA-120/23
Inwestor: **Skarb Państwa - Generalny Dyrektor Dróg Krajowych i Autostrad Oddział w Krakowie ul. Mogilska 25 31-542 Kraków**	Zamierzenie budowlane:	**Wykonanie dokumentacji projektowej dla zadania pn. "Rozbudowa DK28 na odc. Zakopiane - Maniowy"**	
Biuro Jakości: STEO	Przedmiot opracowania:	**Budowa układu drogowego Część rysunkowa**	
Branża: drogowa	Nazwa rysunku:	Plan sytuacyjny - wariant C	Nr rys.: D2.6A
Nr Tomu: C.6	Skala: 1:500	Nr rewizji: 02	
Data: 08.2024			

Funkcja	Tytuł, imię i nazwisko	Nr uprawnień, specjalność	Data	Podpis
BRANŻA DROGOWA				
Projektant:	mgr inż. Rafał DRASZCZYK	SLK/1477/POOD/06, drogowa	08.2024	
Opracowujący:	mgr inż. Michał KOZOLEK		08.2024	
Sprawdzający:	inż. Krzysztof PACH	SLK/0171/POOD/06, drogowa	08.2024	