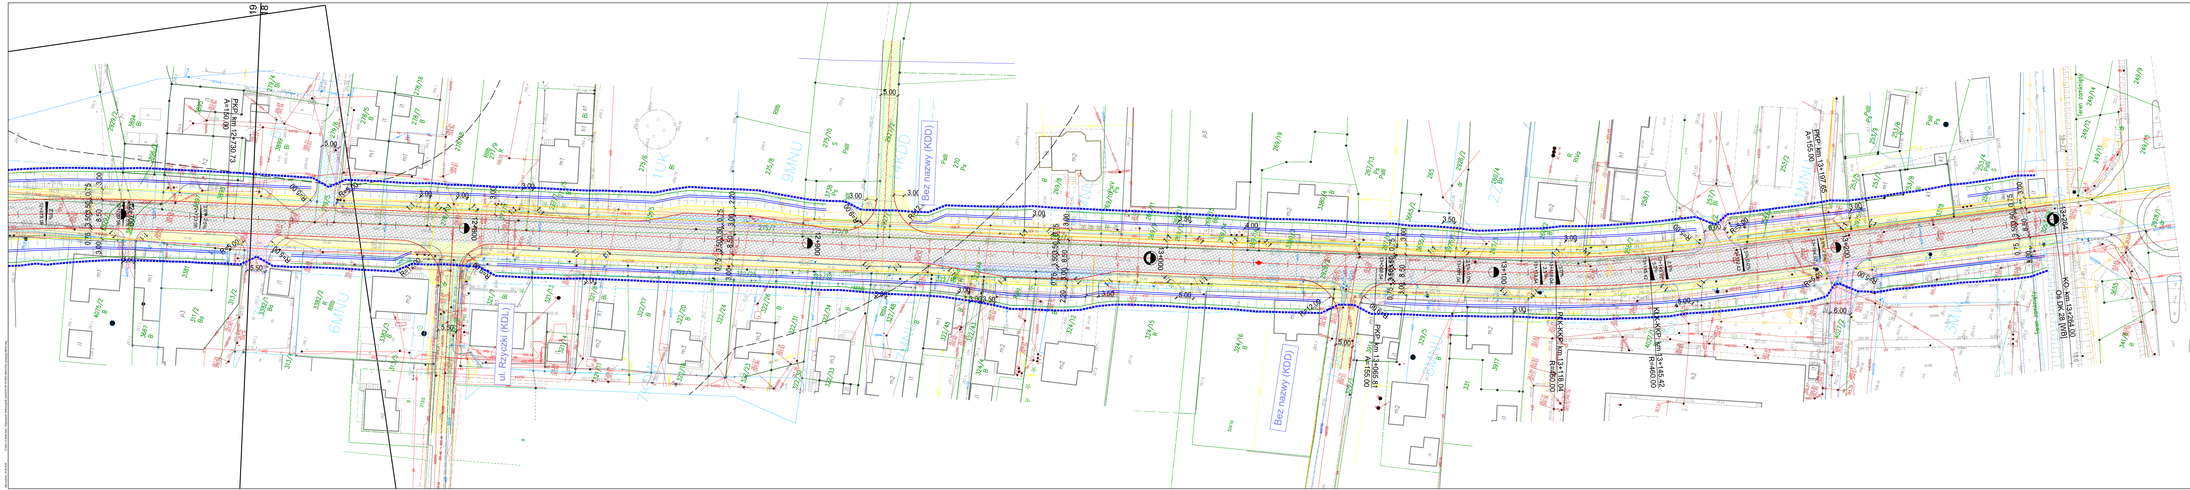

Jednostka projektowa	WA	WA S.A. www.wa.pk.pl biuro@wa.pk.pl	Siedziba Spółki: ul. Warszawska 71, 31-155 Kraków tel. +48 606 048 830	Biuro Cyrkowizacji Działdowo ul. Kolejowa nr 4A 13-200 Działdowo tel./fax +48 23 822 44 87	Nr umowy: DW22A-12023
Inwestor: **Skarb Państwa - Generalny Dyrektor Dróg Krajowych i Autostrad Oddział w Krakowie Ul. Mogilska 25 31-542 Kraków**		Generalne wykonawstwo:	**Wykonanie dokumentacji projektowej dla zadania pn. "Rozbudowa DK28 na odc. Zator-Wadowice"**		
Rodz. obiektu:	STEŚ	Projektant specjalizacja:	Nazwa obiektu: **Budowa układu drogowego Część rysunkowa**		
Branża:	drogowa		Plan sytuacyjny - wariant C		Nr rys. D2.19A
Nr Tomu:	C.0		ARKUSZ NR 19		
Data:	08.2024	Skala:	1:500	Nr rewizji: 02	

Funkcja	Tytuł, imię i nazwisko	Nr uprawnień, specjalność	Data	Podpis
BRANŻA DROGOWA				
Projektant:	mgr inż. Rafał DRASZCZYK	SLK/14779/POOD/06, drogowa	08.2024	
Opracowujący:	mgr inż. Michał WOŹNIAŁEK		08.2024	
Sprawdzający:	inż. Krzysztof PACH	SLK/0171/POOD/06, drogowa	08.2024	