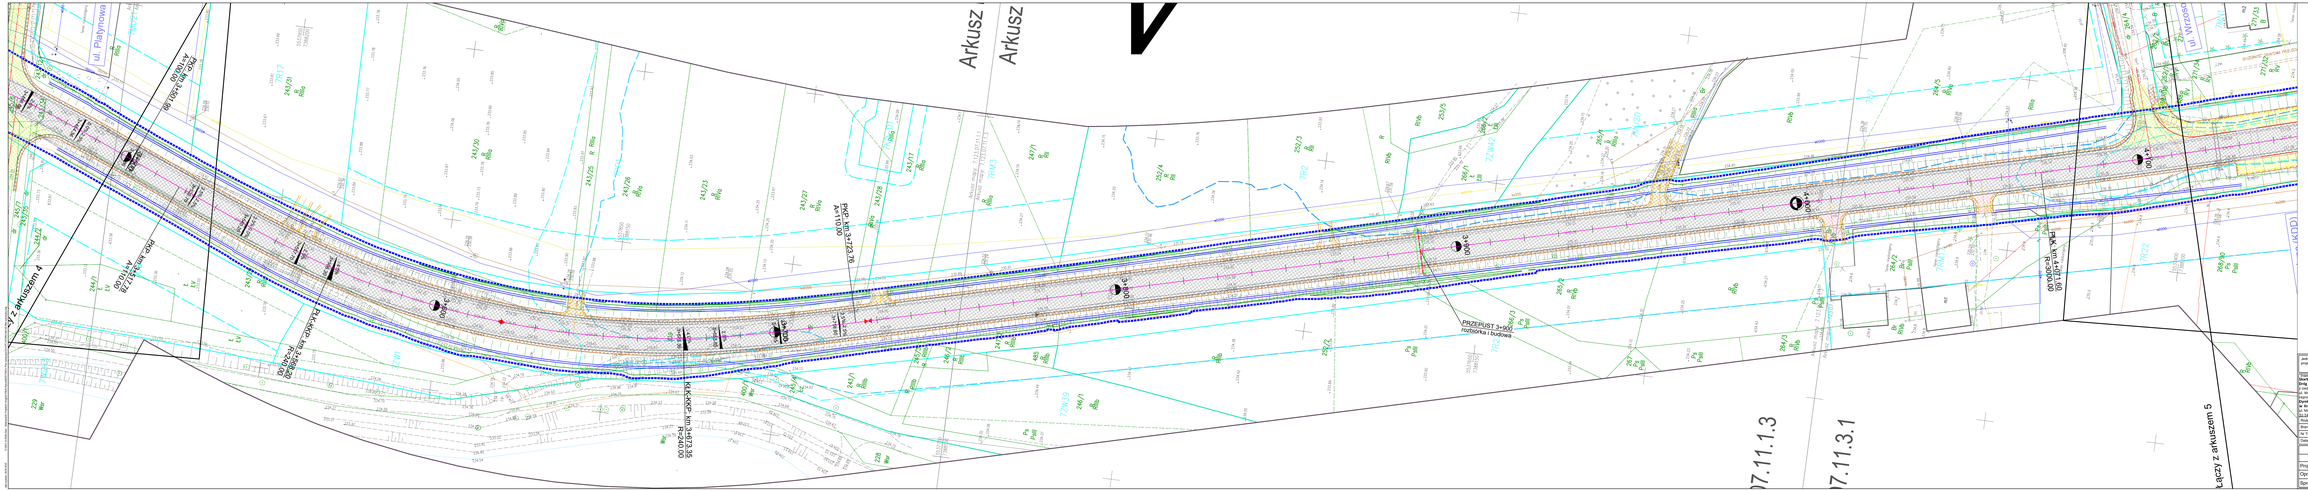

Jednostka projektowa: WA	UMA S.A. www.uma.pl biuro@uma.pl	Siedziba Spółki: ul. Kozielskiego 21 40-018 Katowice tel. +48 606 540 630	Biuro Czerniowiec-Dąbrowa: ul. Kasprzaka 4b 40-241 Katowice-Dąbrowa tel. Fax +48 32 622 48 87	Nr umowy: 0362/DA-120/23
Inwestor: **Śląskie Centrum Inwestycji Drogowych** Oddział Terenowy w Katowicach ul. Wincenta Pola 3, 40-082 Katowice Koordynacja prac projektowych: **Generalna Dyrekcja Dróg Krajowych i Autostrad w Krakowie** ul. Wielopole 25 31-071 Kraków	Generalny projektant: GDDKiA	Zamierzenie budowlane: **Wykonanie dokumentacji projektowej dla zadania pn. "Rozbudowa DK28 na odc. Żabie-Wadowice"**		
Rodz. obiektu: PT	Przedmiot opracowania:	Nazwa obiektu: **Budowa układu drogowego Część rysunkowa**		
Branża: drogowa		Nazwa rysunku: Plan sytuacyjny - wariant A ARKUSZ NR 4		Nr rys.: D2.4A
Nr Tomu: C.II		Skala: 1:500	Nr rewizji: 02	
Data: 04.2025				

Funkcja	Tytuł, imię i nazwisko	Nr uprawnień, specjalność	Data	Podpis
BRANŻA DROGOWA				
Projektant:	mgr inż. Rafał DRASZCZYK	SLK/14779/POOD/06, drogowa	04.2025	
Opracowujący:	mgr inż. Michał WOŹDZIŁEK		04.2025	
Sprawdzający:	inż. Piotr WĘGLARZ	SLK/0268/POOD/08, drogowa	04.2025	