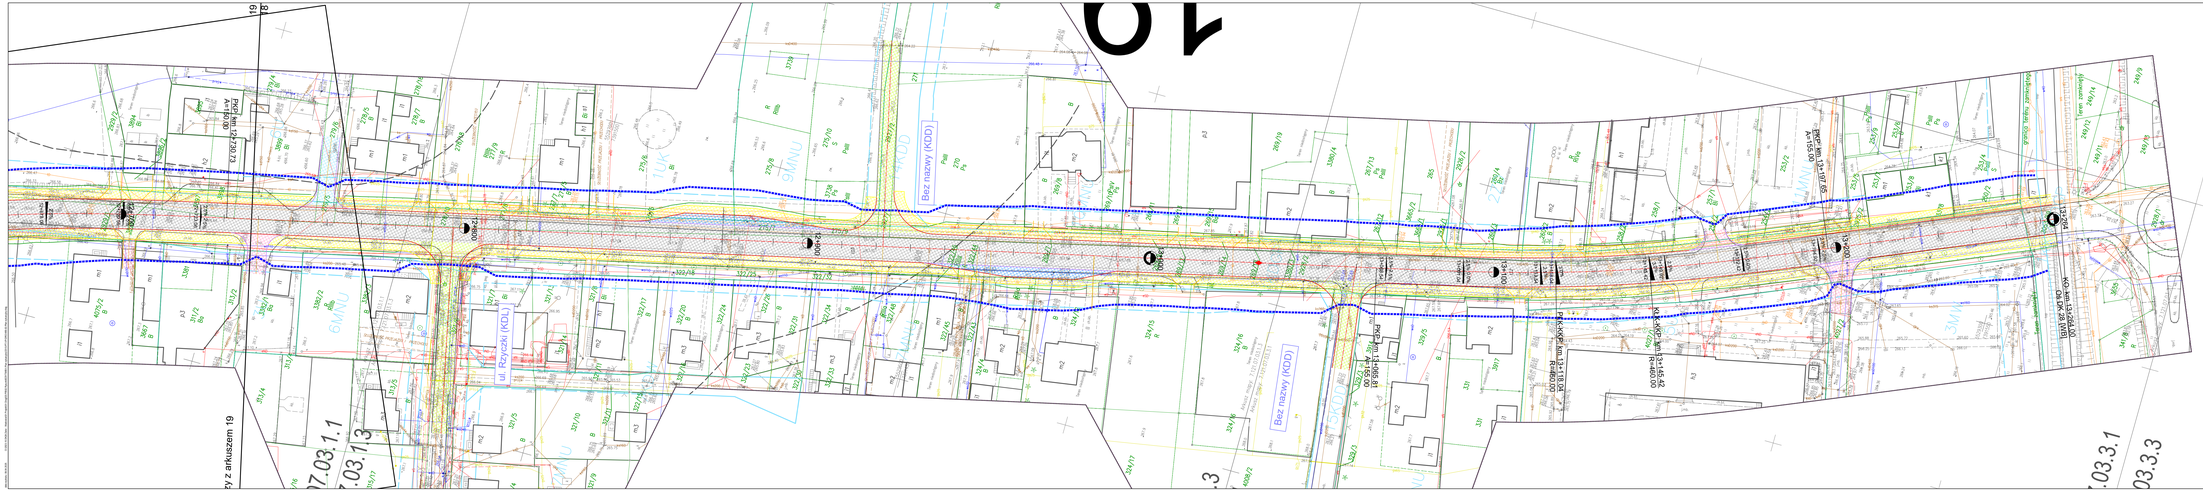

Jednostka projektowa: WA	WA S.A. www.wa.pl biuro@wa.pl	Siedziba Spółki: ul. Kozłowskiego 31 60-798 Poznań tel. +48 606 540 630	Biuro Częściowe Oddział: ul. Kozłowskiego 8b 60-798 Poznań tel. Biura +48 33 822 48 87	Nr umowy: 0362/DA-120/23
Inwestor: **Dorota Fedorus - Generalny Dyrektor Dróg Krajowych i Autostrad** ul. Mińska 64 lub ul. Wrocławska 53, 00-874 Warszawa (korespondencja przez **Generalną Dyrekcję Dróg Krajowych i Autostrad** ul. Wrocławska 53 Oddział w **Krakowie** ul. Wielopole 23 31-021 Kraków)	Zamawiający/odbiorca:	**Wykonanie dokumentacji projektowej dla zadania pn. "Rozbudowa DK28 na odc. Zator-Wadowice"**		
Rzędna: pole: P1	Przedmiot opracowania:	**Budowa układu drogowego Część rysunkowa**		
Branża: drogowa	Nazwa rysunku:	Plan sytuacyjny - wariant B Arkusz nr 19		Nr rys.: D2.19B
Nr Tomu: C.5				
Data: 04.2025	Skala: 1:500	Nr rewizji: 02		

Funkcja	Tytuł, imię i nazwisko	Nr uprawnień, specjalności	Data	Podpis
BRANŻA DROGOWA				
Projektant:	mgr inż. Rafał DRASZCZYK	SLK/1477/POOD/06, drogowa	04.2025	
Opracowujący:	mgr inż. Michał KOZDOŁOŃ		04.2025	
Sprawdzający:	inż. Piotr WĘGLARZ	SLK/2268/POOD/08, drogowa	04.2025	