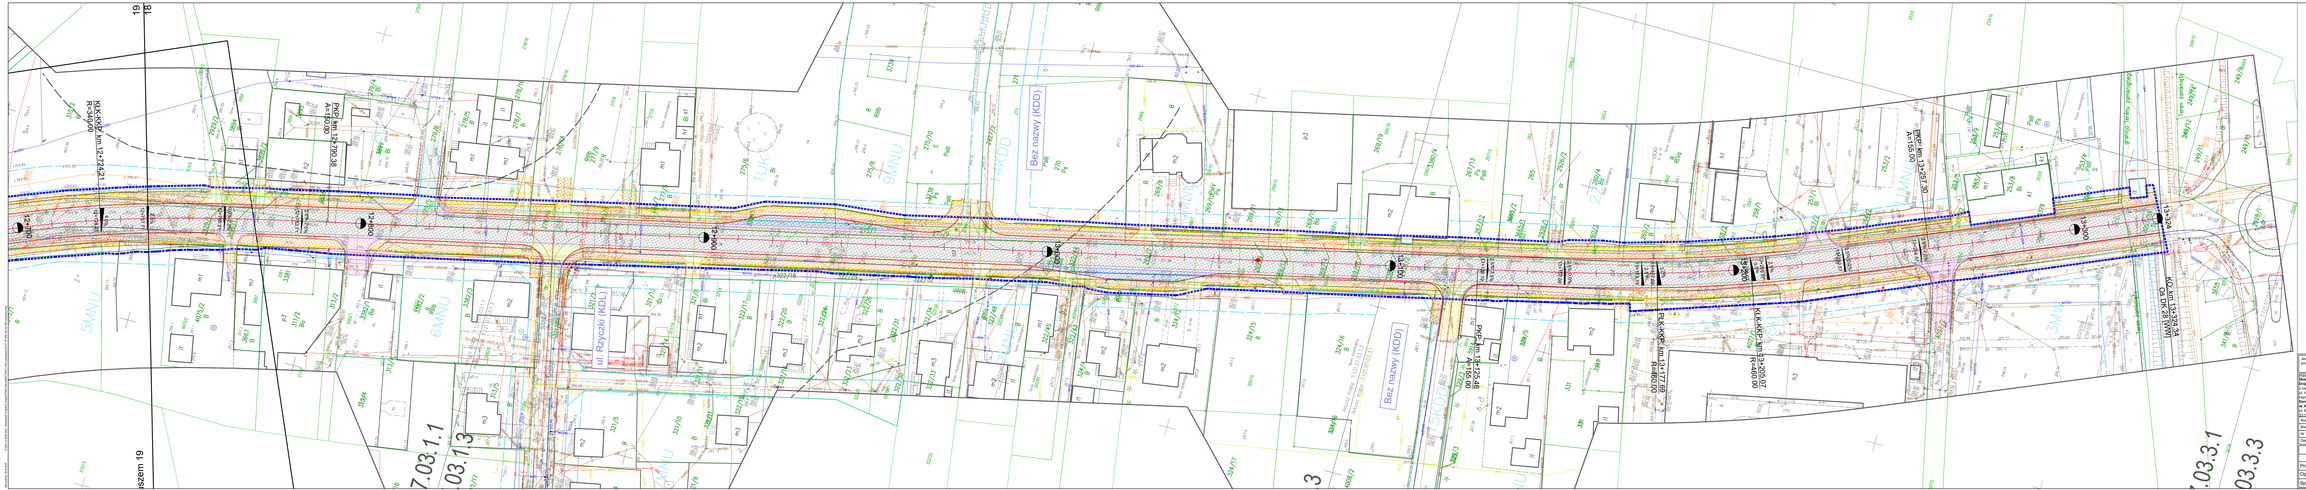

Jednostka projektowa:	WA	WA sp. z o.o. www.wa.pl biuro@wa.pl	Siedziba firmy: ul. Kozietulskiego 31 61-488 Poznań tel. +48 698 045 630	Biuro Częstochowa Oddział: ul. Kopernika 46 42-217 Częstochowa tel. Fax +48 33 822 48 87	Nr umowy: DB2024-12023
Nazwa i adres Biura Projektowego: **Droga Pawlowa - Samochy Dymitry Drogi Krajowych i Autostrad Biuro Projektowe** ul. Wiejska 53, 00-655 Warszawa reprezentowana przez: **Dyrektora Oddziału w Krakowie** ul. Wielopole 25 31-021 Kraków	GDDKiA	Zamawiający inwestycji:	**Wykonanie dokumentacji projektowej dla zadania pn. "Rozbudowa DK28 na odc. Zator-Wadowice"**		
Rodz. opisu: PT		Przedmiot opracowania:	**Budowa układu drogowego** **Część rysunkowa**		
Branża: drogowa		Nazwa rysunku:	Plan sytuacyjny - wariant C		Nr rys.: D2.19C
Nr Tomu: C.6			ARKUSZ NR 19		
Data: 04.2025		Skala: 1:500	Nr nawiązań: 04		

Funkcja	Tytuł, imię i nazwisko	Nr uprawnień, specjalności	Data	Podpis
BRANŻA DROGOWA				
Projektant:	mgr inż. Rafał DRASZCZYK	SLK/1477/POOD/06, drogowa	04.2025	
Opracowujący:	mgr inż. Michał WIŻDOŁEK		04.2025	
Sprawdzający:	inż. Piotr WĘGLARZ	SLK/2268/POOD/08, drogowa	04.2025	