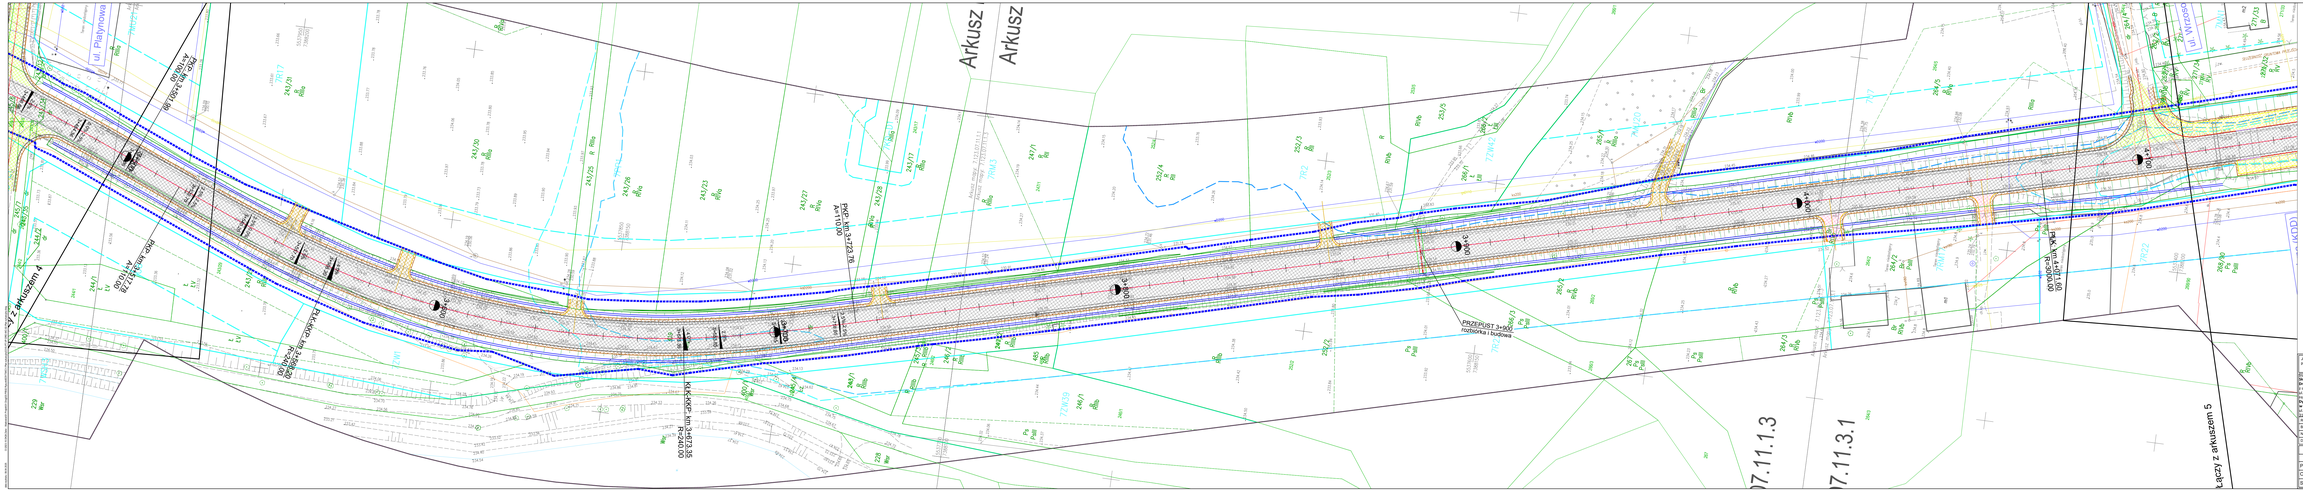

Jednostka projektowa:	WA	UMA sp. z o.o. ul. Kopernika 31 00-043 Warszawa tel. +48 606 340 630	Biuro Częstochowa Oddział ul. Kopernika 46 42-202 Częstochowa tel. Fax +48 33 822 48 87	Nr umowy: 0362/ZDA 120/23
Zamawiający: ZARZĄD DRÓG MIEJSKICH w Krakowie ul. Wadowicka 23 30-364 Kraków	Zamawiana inwestycja:	Wykonanie dokumentacji projektowej dla zadania pn. "Rozbudowa DKZB na odc. Zalew Wadowicka"		
Projektant: CODEKIA	Projektant sprawdzający:	Budowa układu drogowego Część rysunkowa		
	Nazwa rysunku:	Plan sytuacyjny - wariant C		Nr rys.: D2.4C
Skala: 1:500	Rozm.: A1			
Data: 04.2025	Nr rysunku: 04			

Funkcja	Tytuł, imię i nazwisko	Nr uprawnień, specjalności	Data	Podpis
BRANŻA DROGOWA				
Projektant:	mgr inż. Rafał DRASZCZYK	SLK/1477/POOD/06, drogowa	04.2025	
Opracowujący:	mgr inż. Michał WĘDZIKJEK		04.2025	
Sprawdzający:	inż. Piotr WĘGLARZ	SLK/2268/POOD/08, drogowa	04.2025	