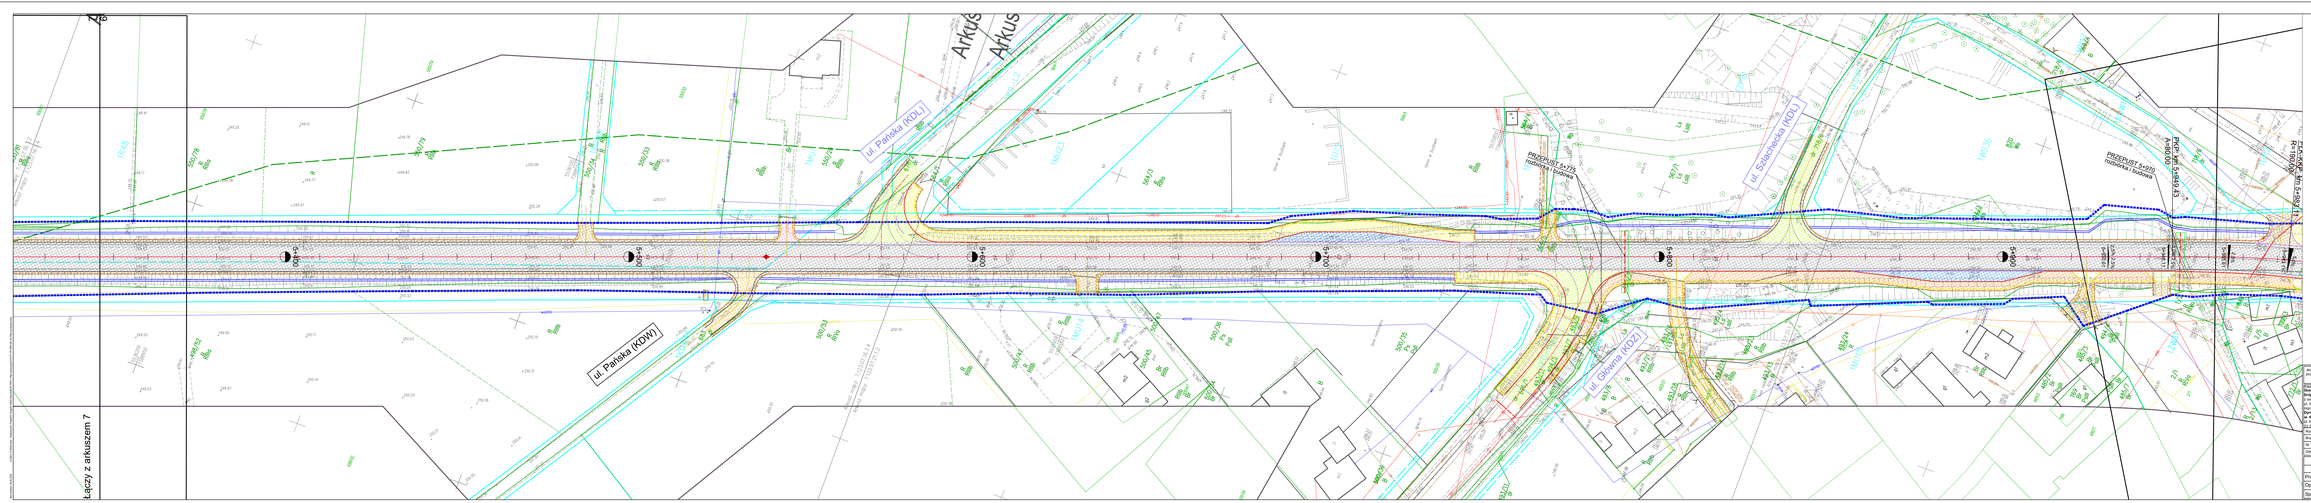

Jednostka projektowa:	WIA	WIA sp. z o.o. www.wia.pl biuro@wia.pl	Siedziba firmy: ul. Kozłowskiego 20 60-791 Poznań tel. +48 606 540 630	Biuro Częstochowa Oddział: ul. Kopernika 46 42-217 Częstochowa tel./fax +48 33 822 48 87	Nr umowy: 0362/ZDA-120/23
Branża: Zarząd Dróg Miejskich - Generalny Projektant Drogi Krajowych i Autostrad ul. Wiertnicza 83, 02-775 Warszawa (wyłącznie w zakresie przyłączenia do istniejącej infrastruktury ul. Krakowska ul. Magistrala 23 ul. Pańska km 0+000)		Zamawiający inwestycji:	Wykonanie dokumentacji projektowej dla zadania pn. "Rozbudowa DK28 na odc. Zalew-Wadowice"		
Rodz. opis: PT		Projektant opracowania:	Budowa układu drogowego Część rysunkowa		
Branża: drogowa		Nazwa branży:	Plan sytuacyjny - wariant C		Nr rys.: D2.7C
Nr Tomu: C.II			Arkusz nr: 7		
Data: 04.2025		Skala: 1:500	Nr rewizji: 04		

Funkcja	Tytuł, imię i nazwisko	Nr uprawnień, specjalność	Data	Podpis
BRANŻA DROGOWA				
Projektant:	mgr inż. Rafał DRASZCZYK	SLK/1477/POOD/06, drogowa	04.2025	
Opracowujący:	mgr inż. Michał KOZOLEK		04.2025	
Sprawdzający:	inż. Piotr WĘGLARZ	SLK/2268/POOD/08, drogowa	04.2025	