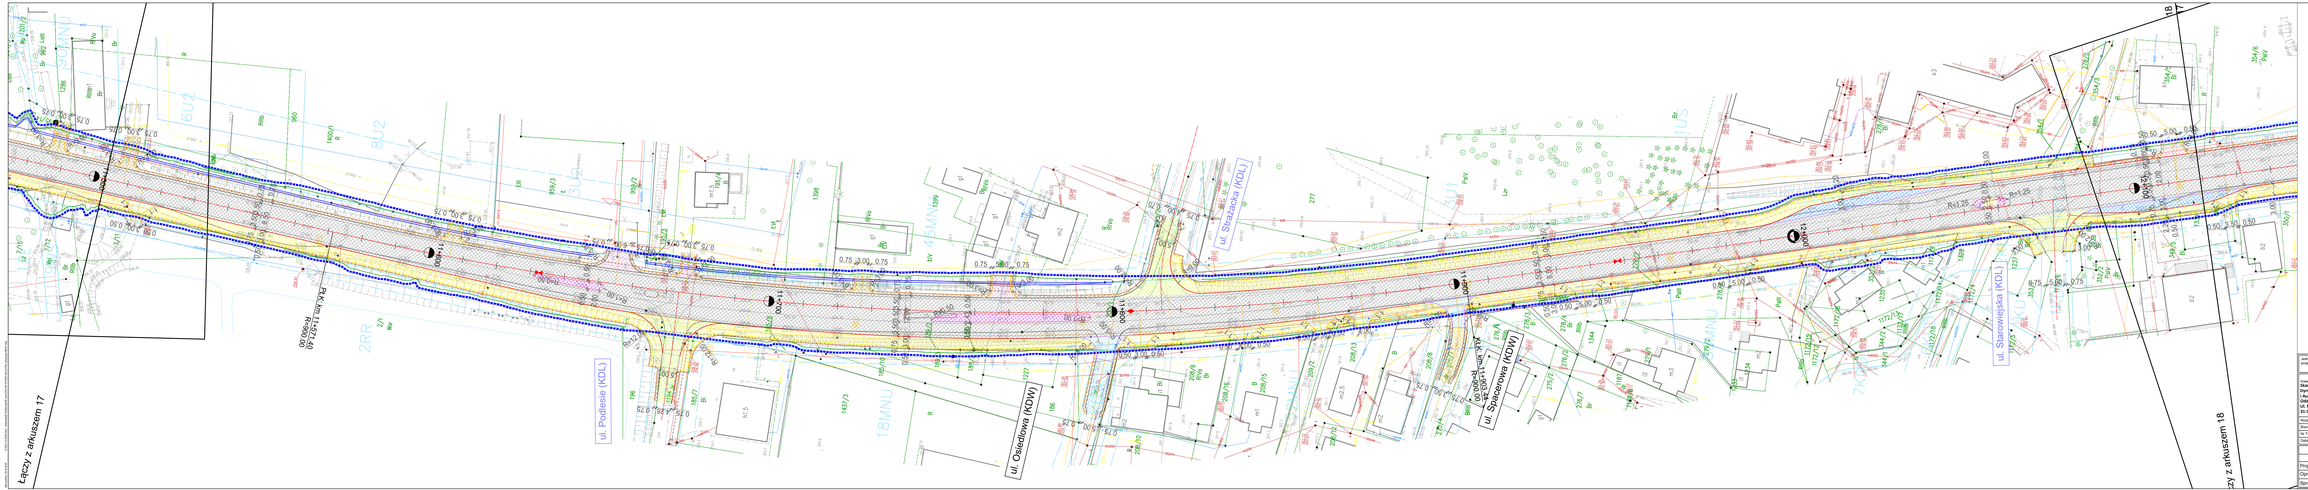
Łączy z arkuszem 17
Łączy z arkuszem 18
ul. Podlesie (KDL)
ul. Osiedlowa (KDW)
ul. Strażacka (KDL)
ul. Spacerowa (KDW)
ul. Starowiejska (KDL)
PUM. km 1+425,49
R=800,00
R=1,25
R=1,25
R=1,25