


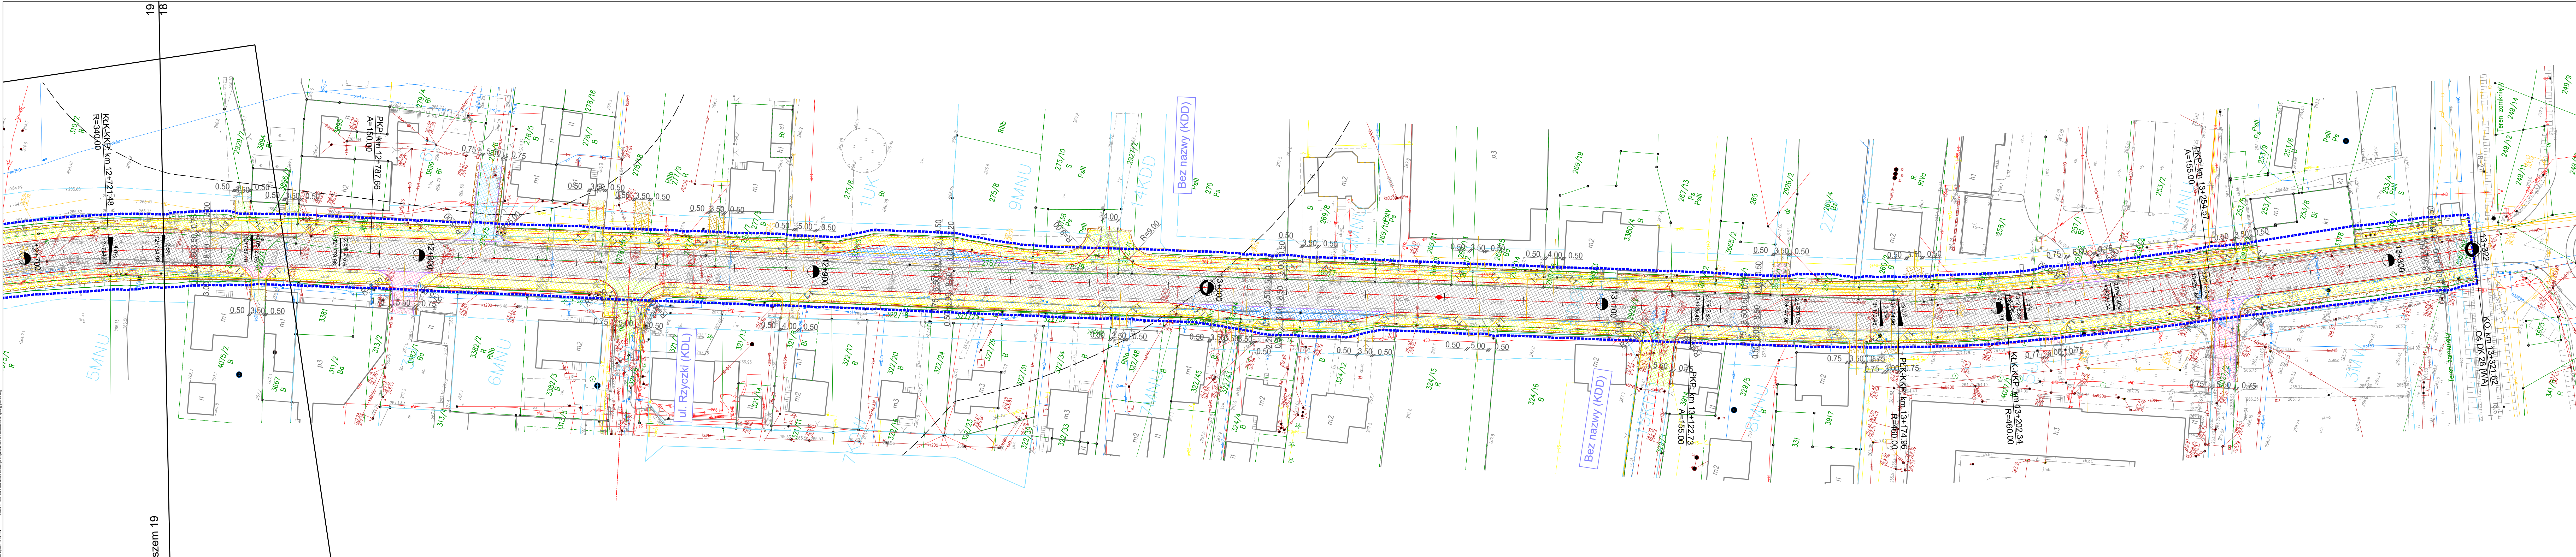

		IWA S.A. www.iwa.pl biuro@iwa.pl		Sindbis Spółki ul. Rozdźwiniętego 91 43-203 Katowice tel. +48 608 548 630		Biuro Czechowice-Dziedzice ul. Kaszowicka 46 43-403 Czechowice-Dziedzice tel./fax +48 33 922 46 67		Nr umowy: I/3022/1-1/2023	
Inwestor: Skarb Państwa - Generalny Dyrektor Dróg Krajowych i Autostrad Oddział w Krakowie Ul. Mogińska 25 31-542 Kraków		Zamierzenie budowlane: W wykonanie dokumentacji projektowej dla zadania pn.: "Rozbudowa DK28 na odc. Zator-Wadowice"		Przedmiot opracowania: Budowa układu drogowego		Nazwa rysunku: Plan sytuacyjny - wariant C		Nr rys.: D2.19A	
Rodz. oprac.: STES		Energiz.: drogową		Data: 08.2024		Skala: 1:500		Nr rewizji: 02	
Funkcja:		Tytuł, imię i nazwisko		Nr uprawnień, specjalność		Data		Podpis	
BRANŻA DROGOWA									
Projektant:		mgr inż. Rafał DRASZCZYK		SLK/1477/POOD/06, drogowa		08.2024			
Opracowujący:		mgr inż. Michał KOZIÓLEK		08.2024					
Sprawdzający:		inż. Krzysztof PACH		SLK/0171/POOD/06, drogowa		08.2024			