


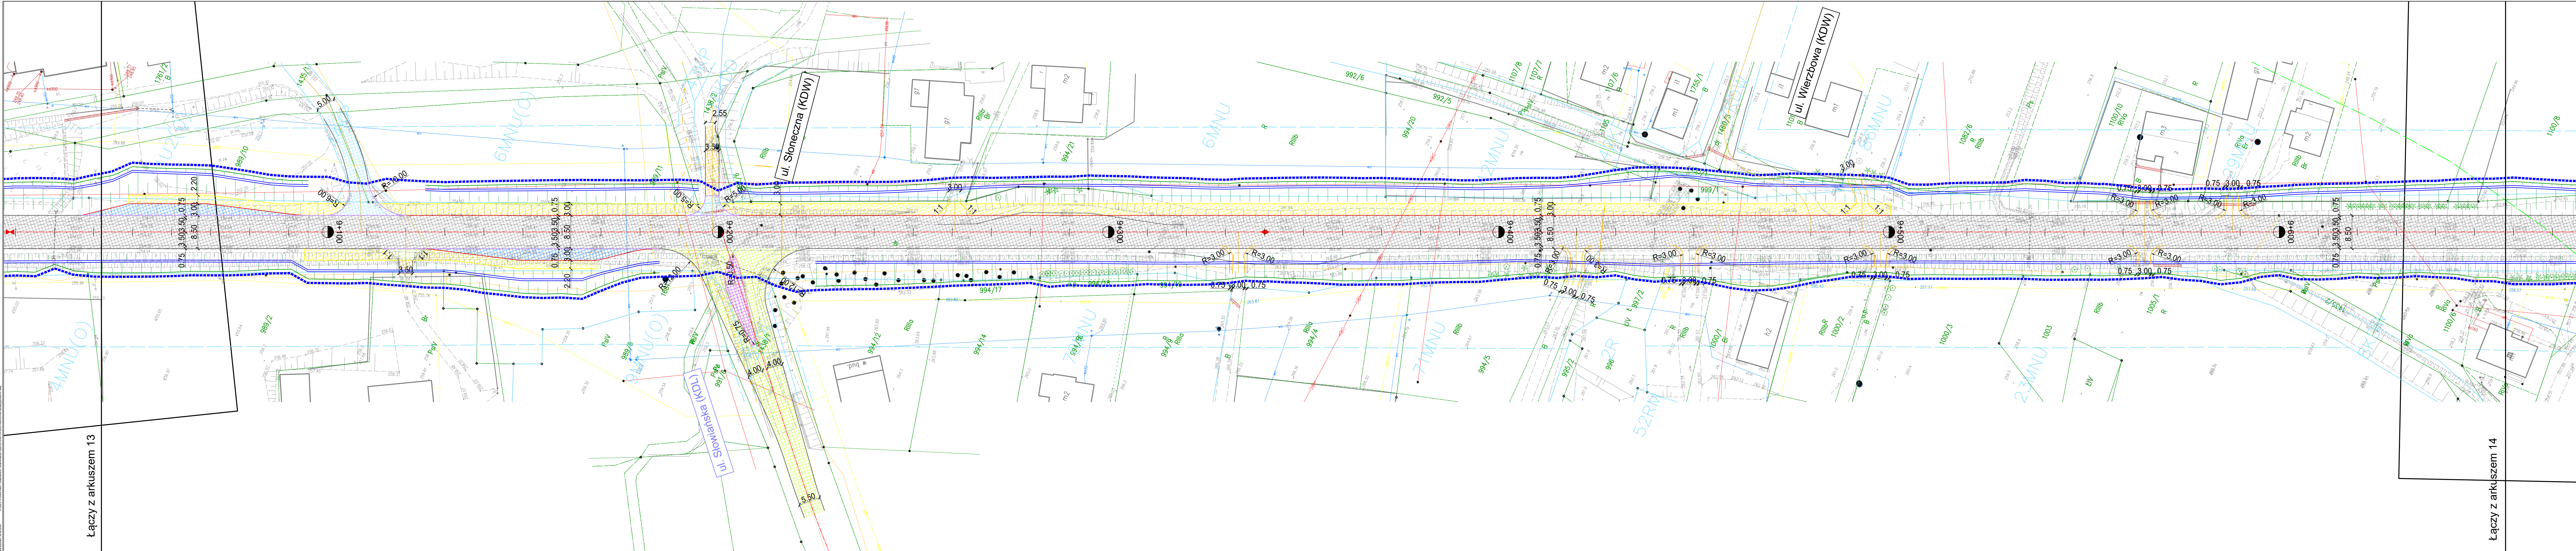

Jednostka projektowa: WIA		IWA S.A. www.iwa.pl biuro@iwa.pl		Siedziba Spółki: ul. Rozjemskiego 91 43-203 Katowice tel. +48 608 548 630		Biuro Czechowice-Dziedzice: ul. Kasprzowska 46 43-405 Czechowice-Dziedzice tel./fax +48 33 822 46 67		Nr umowy: I/302/201-1/2023	
Inwestor: Skarb Państwa - Generalny Dyrektor Dróg Krajowych i Autostrad Oddział w Krakowie ul. Mogińska 25 31-542 Kraków		Zamierzenie budowlane: Wykonanie dokumentacji projektowej dla zadania pn.: "Rozbudowa DK28 na odc. Zator-Wadowice"		Przedmiot opracowania: Budowa układu drogowego		Nazwa rysunku: Część rysunkowa		Nr rys.: D2.13A	
Rodz. oprac.: STES		Branża: drogowa		Skala: 1:500		Nr uprawnień, specjalność: 02		Data: 08.2024	
Nr tomu: C.II		Data: 08.2024		Funkcja:		Tytuł, imię i nazwisko		Nr uprawnień, specjalność	
Projektant: mgr inż. Rafał DRASZCZYK		Opracowujący: mgr inż. Michał KOZIOLK		Sprawdzający: inż. Krzysztof PACH		Data: 08.2024		Podpis	
SLK/1477/POOD/06, drogowa		SLK/0171/POOD/06, drogowa		BRANŻA DROGOWA		Data: 08.2024		Data: 08.2024	