



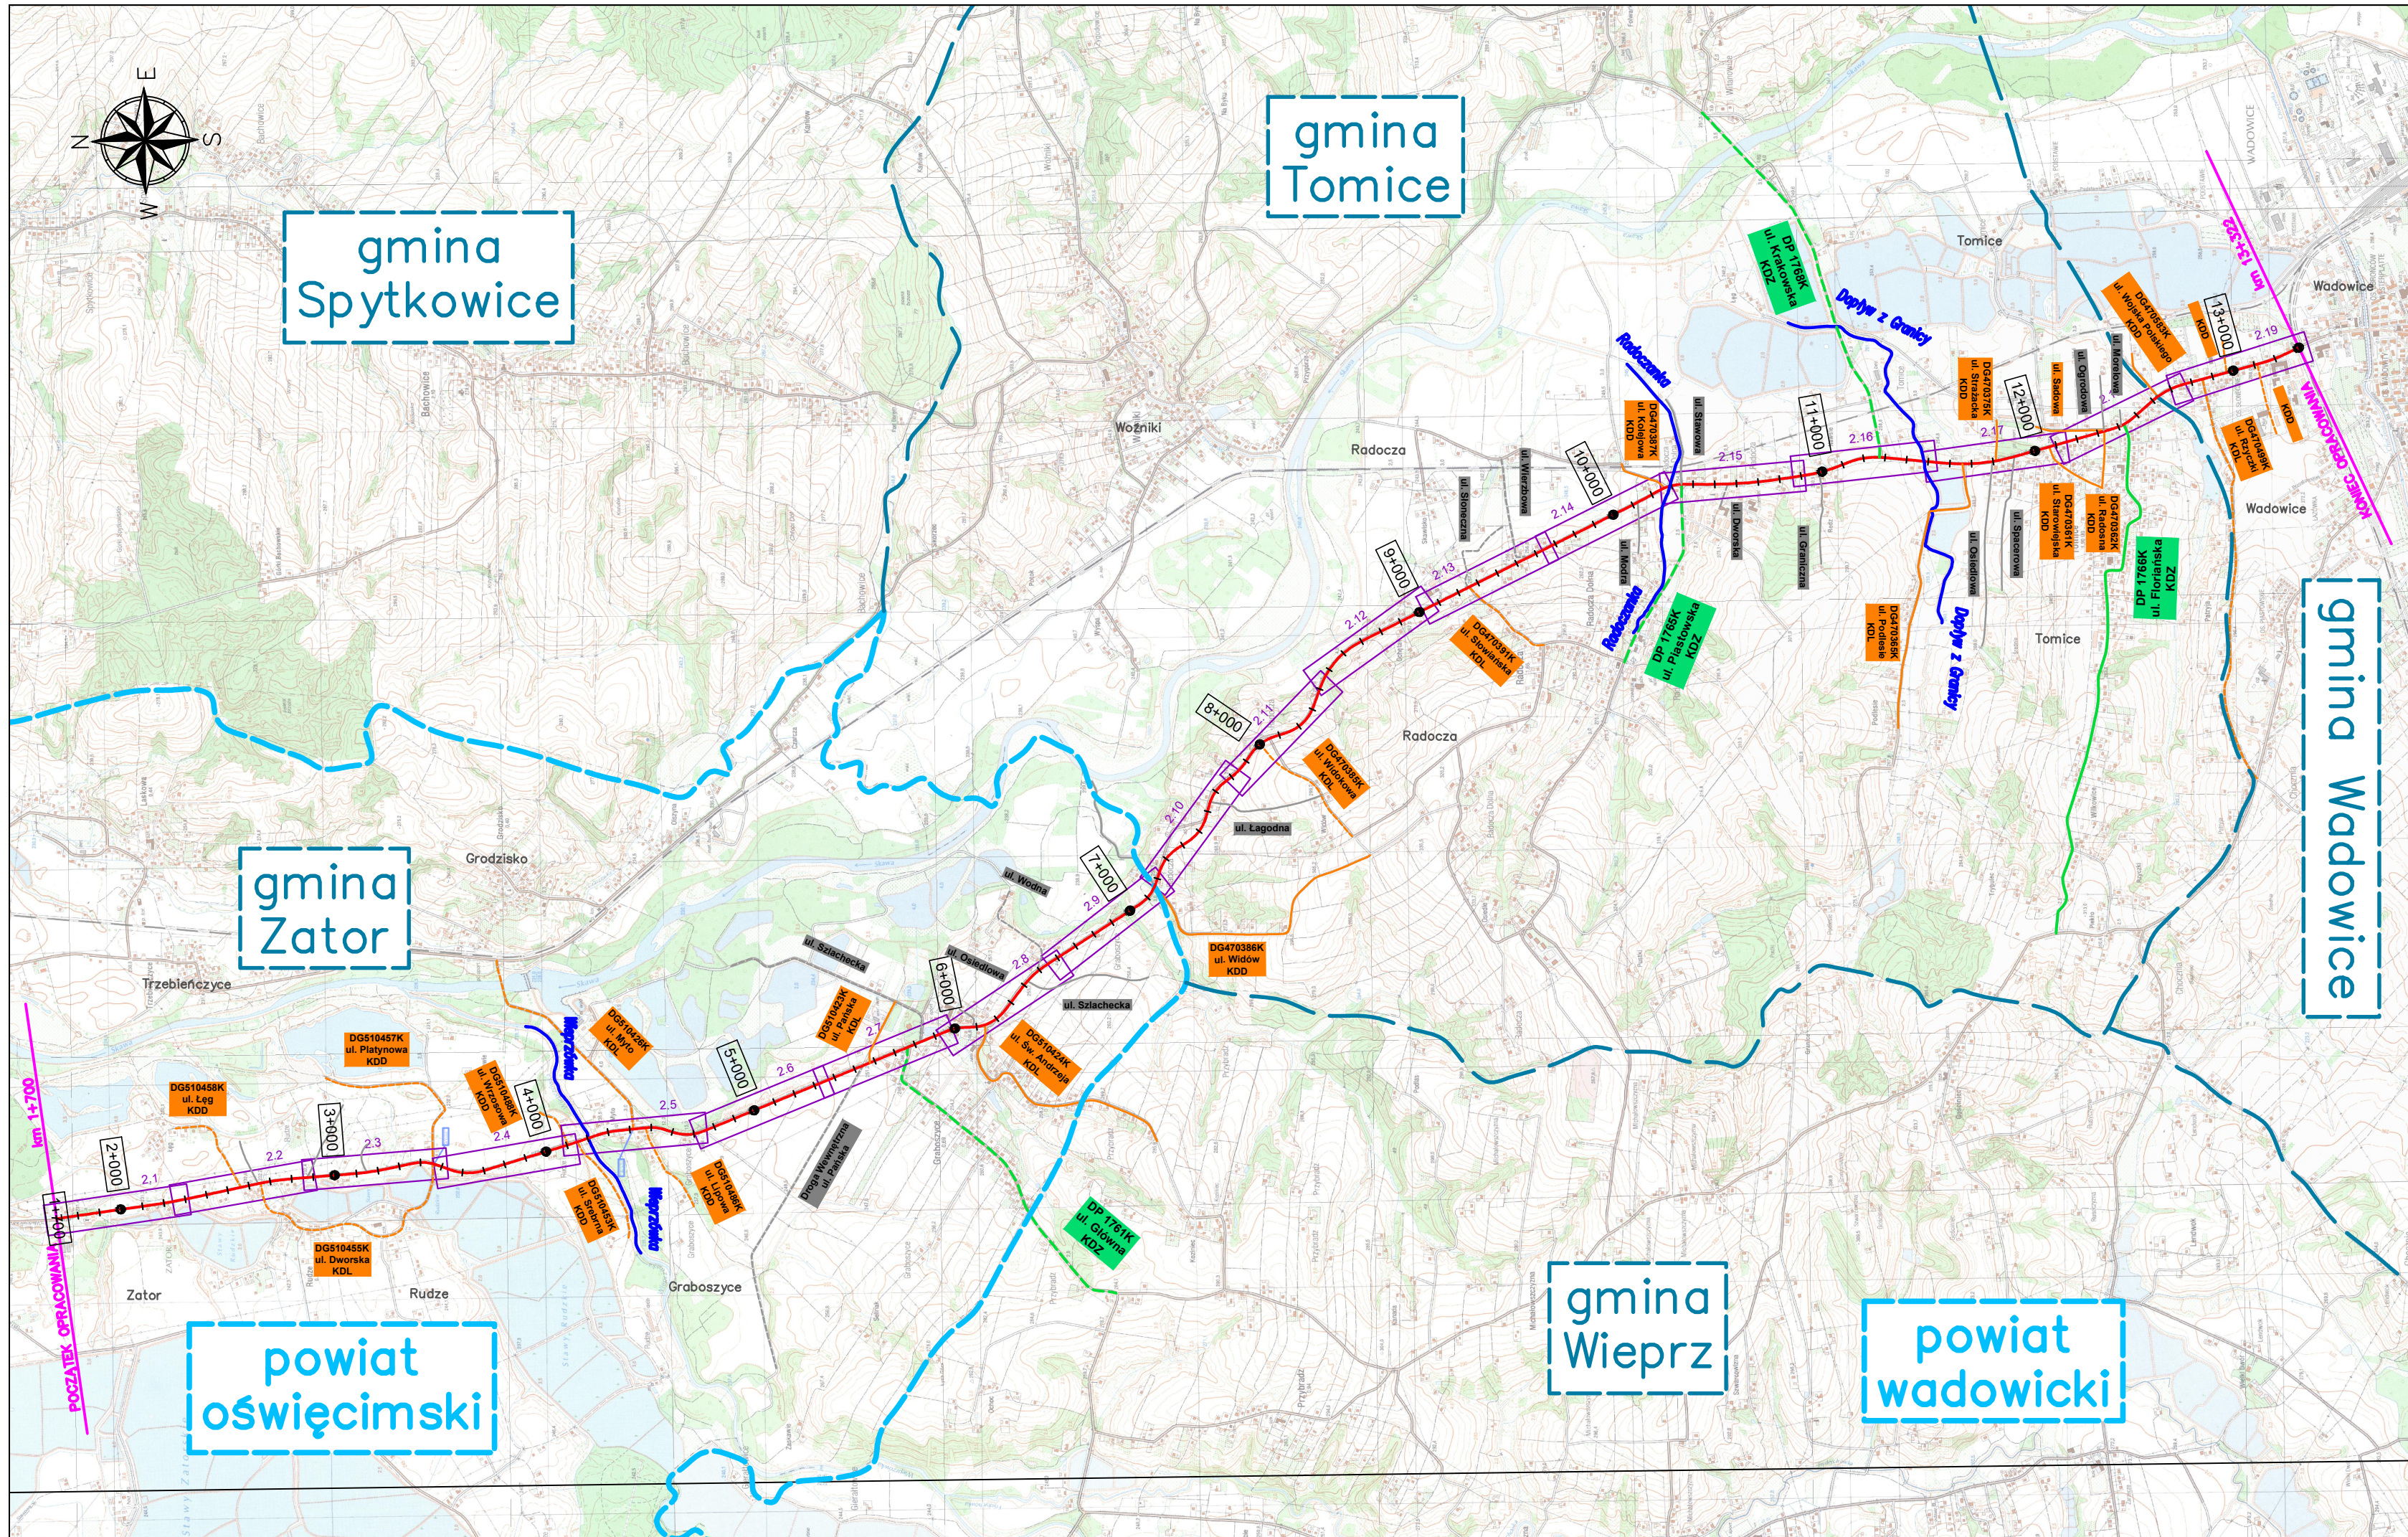

skala 1 : 100 000

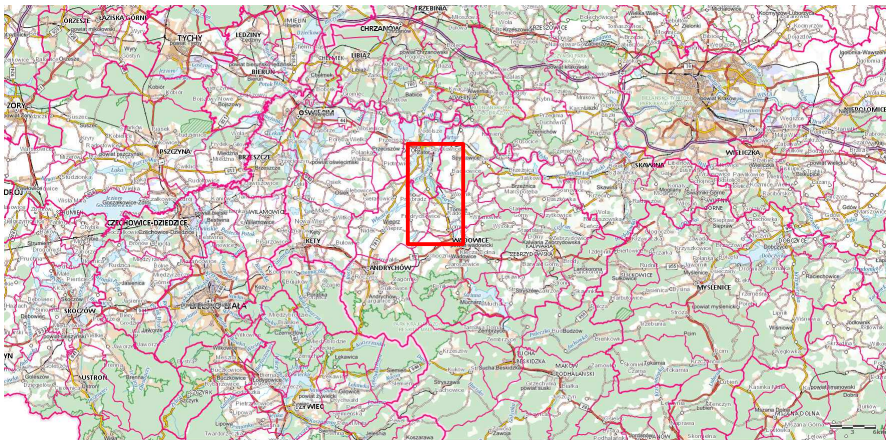

LEGENDA:


- droga krajowa nr 28
- drogi powiatowe
- drogi gminne
- drogi wewnętrzne

- granice powiatów
- granice gmin
- istn. ciekł wodne

Rudze - nazwy miejscowości

- KDL - drogi lokalne
- KDD - drogi dojazdowe
- KDZ - drogi zbiorcze

UKŁAD ARKUSZY:

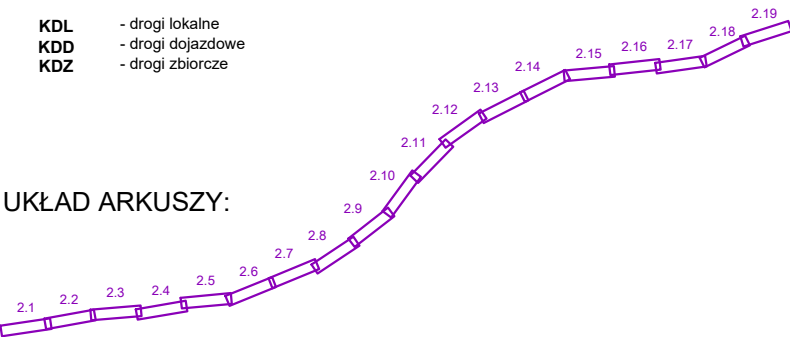

Jednostka projektowa: WIA		Siedziba spółki: al. W. Różdzieńskiego 91 40-203 Katowice tel. +48 608 548 630		Biuro Czechowice - Dziedzice: ul. Legionów 211 43-502 Czechowice - Dziedzice tel./fax +48 33 822 46 67		Nr umowy: 1/302/ZI/-1/2023	
Inwestor: Skarb Państwa - Generalny Dyrektor Dróg Krajowych i Autostrad reprezentowanym przez Generalną Dyrekcję Dróg Krajowych i Autostrad ul. Mogińska 25, 31-542 Kraków 		Zamierzenie budowlane:		Wykonanie dokumentacji projektowej dla zadania pn.: "Rozbudowa DK28 na odc. Zator-Wadowice"			
		Adres budowl:		województwo małopolskie: powiat oświęcimski, powiat wadowicki			
		Przedmiot opracowania:		CZĘŚĆ DROGOWA			
		Nazwa rysunku:		Plan orientacyjny wariant A			Nr rys.: 1.0A
Rodz. oprac.: STES		Branża: drogowa		Nr Tomu: C.II		Data: 04.2024	
Funkcja:		Tytuł, imię i nazwisko		Nr uprawnień, specjalność		Podpis	
BRANŻA DROGOWA							
Projektant:		mgr inż. Rafał DRASZCZYK		SLK/1477/POOD/06, drogowa			
Sprawdzający:		inż. Krzysztof PACH		SLK/0171/POOD/06, drogowa			