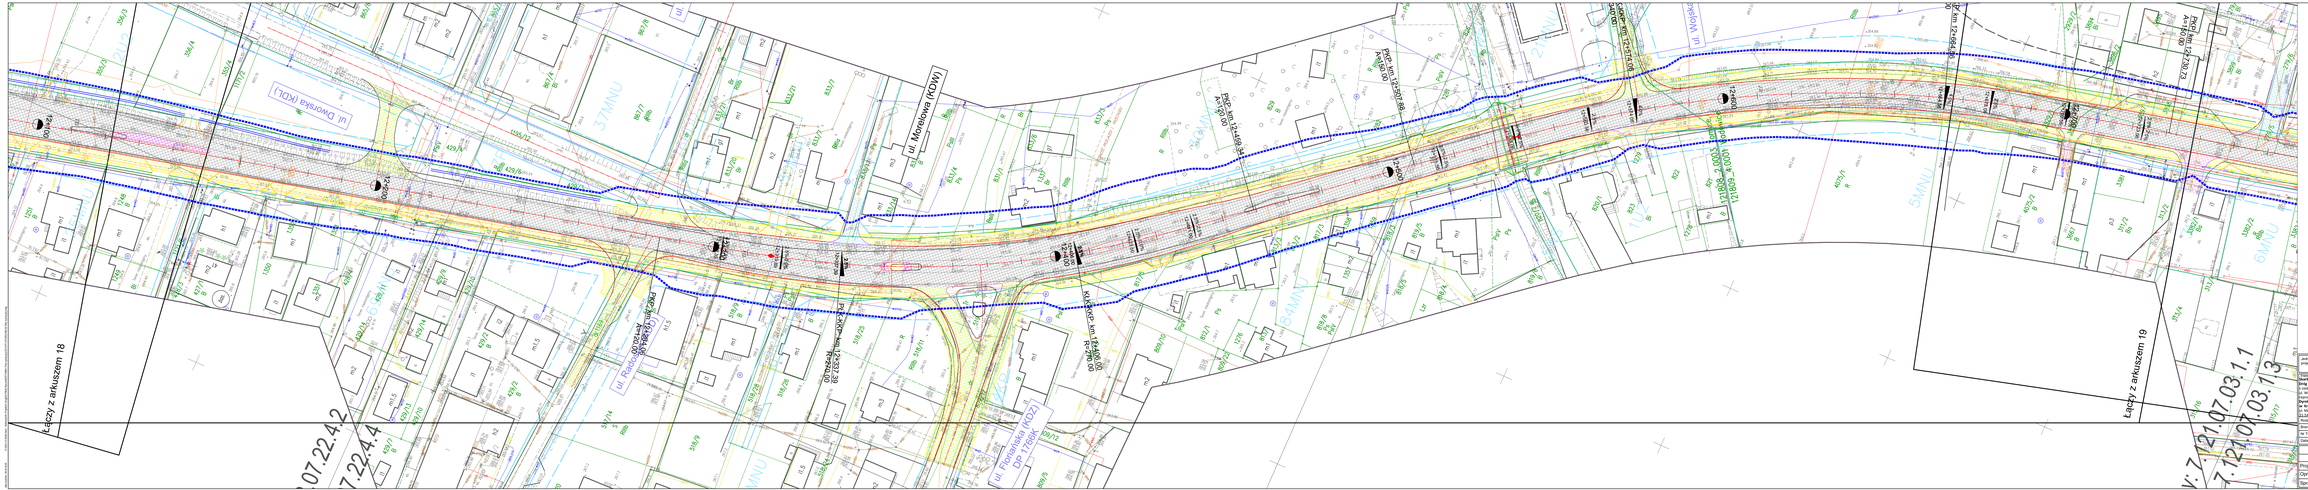
ul. Dworska (KDL)
Łączy z arkuszem 18
Łączy z arkuszem 19
12+400
12+600
12+800
