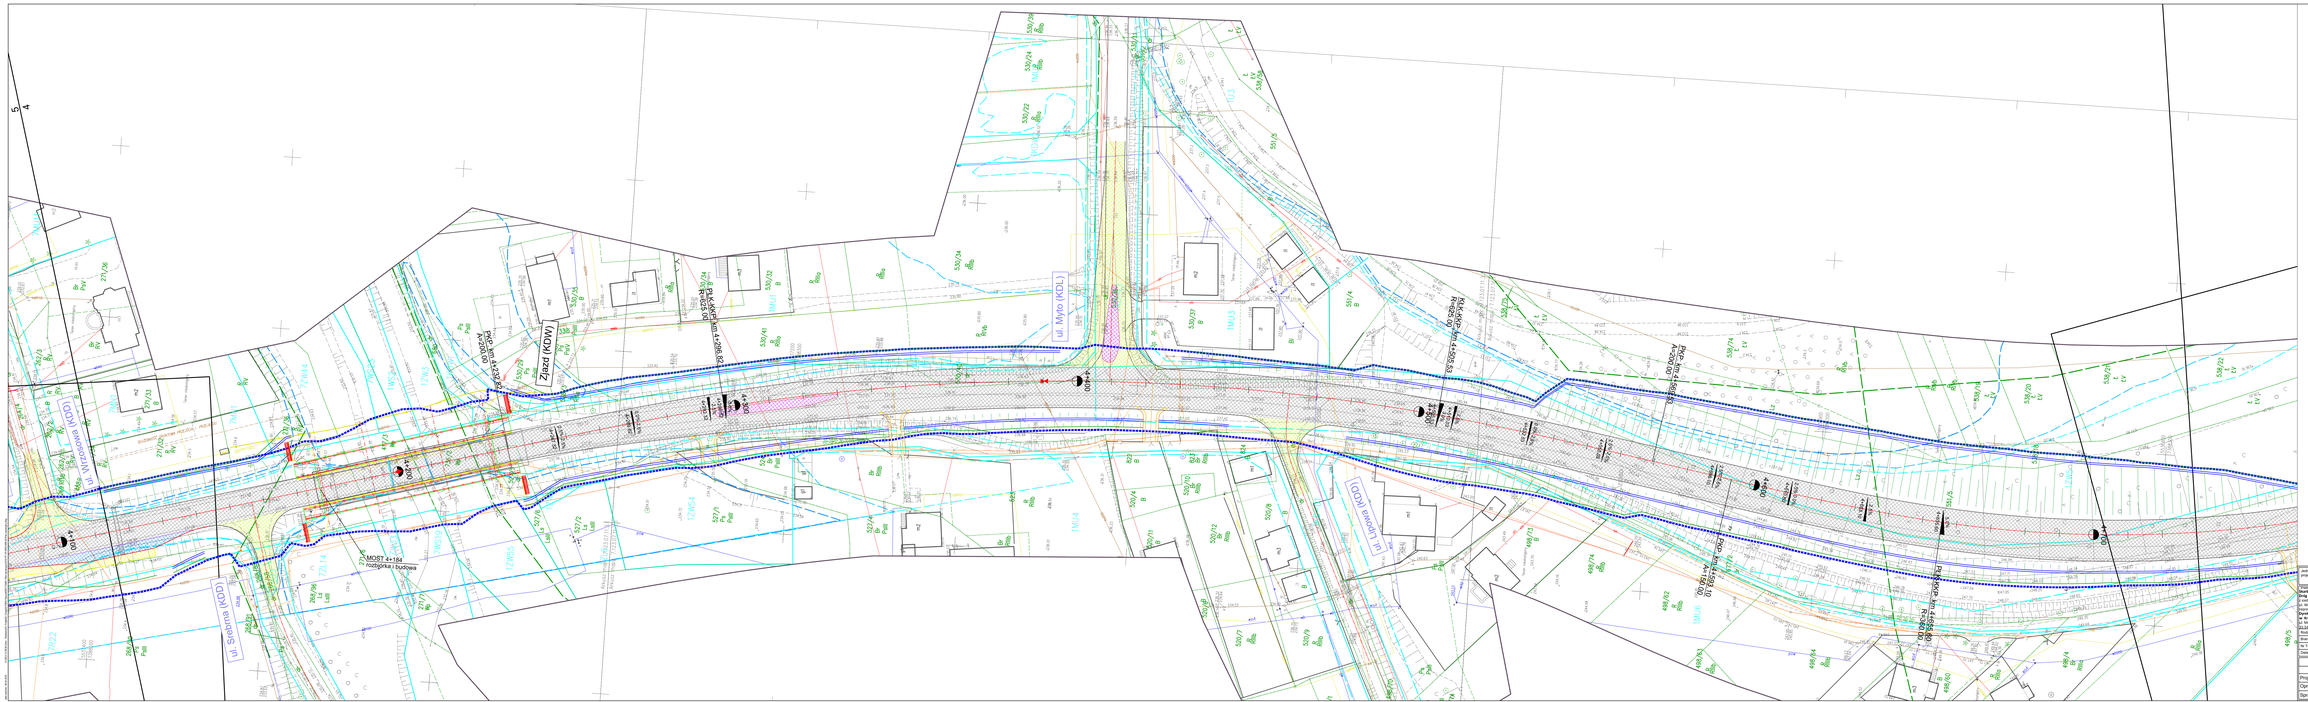
ul. Myto (KDL)
ul. Wrzosowa (KDD)
ul. Łąkowa (KDD)
Zjazd (KDW)
MOST 4+164
rozbiórka / budowa
PKP km 4+000,00
Ar200,00
PKP km 4+258,93
Ar200,00
PLK km 4+258,93
R=600,00
PLK km 4+286,92
R=625,00
PLK km 4+555,03
R=600,00
PLK km 4+583,02
R=625,00
4+000
4+200
4+400
4+600
