


WIA sp. z o.o. ul. Wronia 53, 00-574 Warszawa
Biuro Ciepłownicze-Drżdzice ul. Kasprzowska 46, 43-403 Ciepłownicze-Drżdzice
ul. Wronia 53, 00-574 Warszawa
ul. Kasprzowska 46, 43-403 Ciepłownicze-Drżdzice

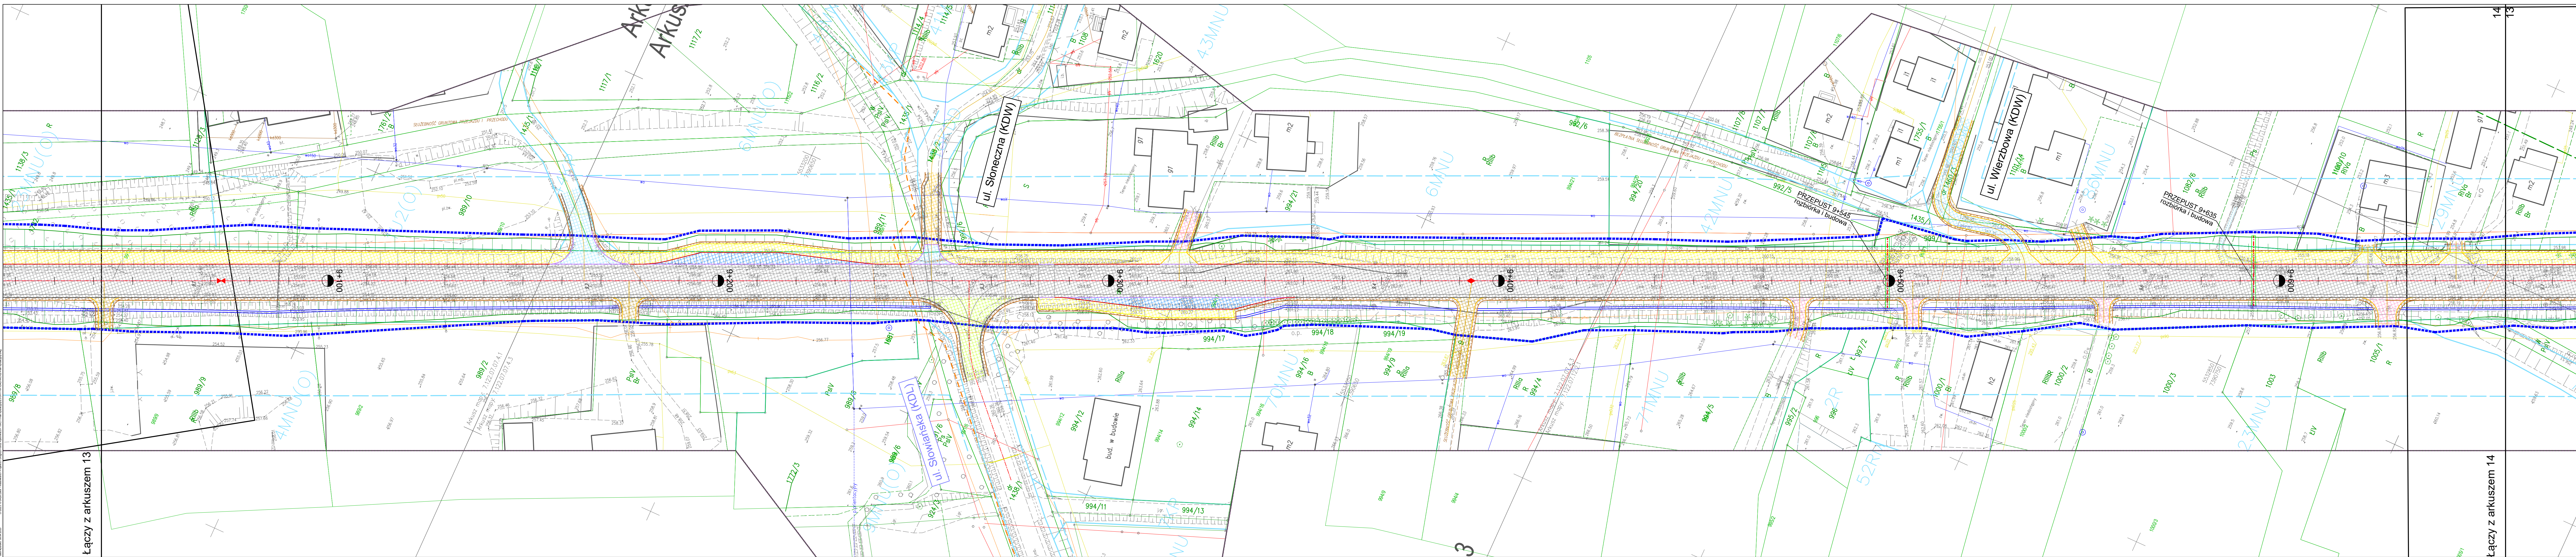

Jednostka projektowa: WIA		IWA sp. z o.o. www.iwa.pl biuro@iwa.pl		Siedziba Spółki: ul. Rodzińskiego 91 43-203 Katowice tel. +48 608 548 630		Biuro Czerchowiec-Dzielnice: ul. Kasprzowska 46 43-403 Czerchowiec-Dzielnice tel. +48 33 922 46 67		Nr umowy I/3023/1-1/2023	
Inwestor: Skarb Państwa - Generalny Dyrektor Dróg Krajowych i Autostrad ul. Wronia 53, 00-574 Warszawa reprezentowany przez Dyrektora Oddziału w Krakowie ul. Mielnicka 25 31-547 Kraków				Zamierzenie budowlane: 		Wykonanie dokumentacji projektowej dla zadania pn.: "Rozbudowa DK28 na odc. Zator-Wadowice"			
Rodz. oprac.: Branża: Nr tomu: Data:				Przedmiot opracowania: Nazwa rysunku:		Nr rys.:			
PT drogowa C.I.1				Budowa układu drogowego Część rysunkowa		Plan sytuacyjny - wariant C ARKUSZ NR 13		D2.13C	
Skala:				1:500		Nr rewizji:		04	
Funkcja:		Tytuł, imię i nazwisko		Nr uprawnień, specjalność		Data		Podpis	
BRANŻA DROGOWA									
Projektant:		mgr inż. Rafał DRASZCZYK		SLK/1477/POOD/06, drogowa		04.2025			
Opracowujący:		mgr inż. Michał KOZIŁEK				04.2025			
Sprawdzający:		inż. Piotr WĘGLARZ		SLK/2268/POOD/08, drogowa		04.2025			